


This drawing is property of NV RENSON, and may not be copied or shown to thirds without written permission.


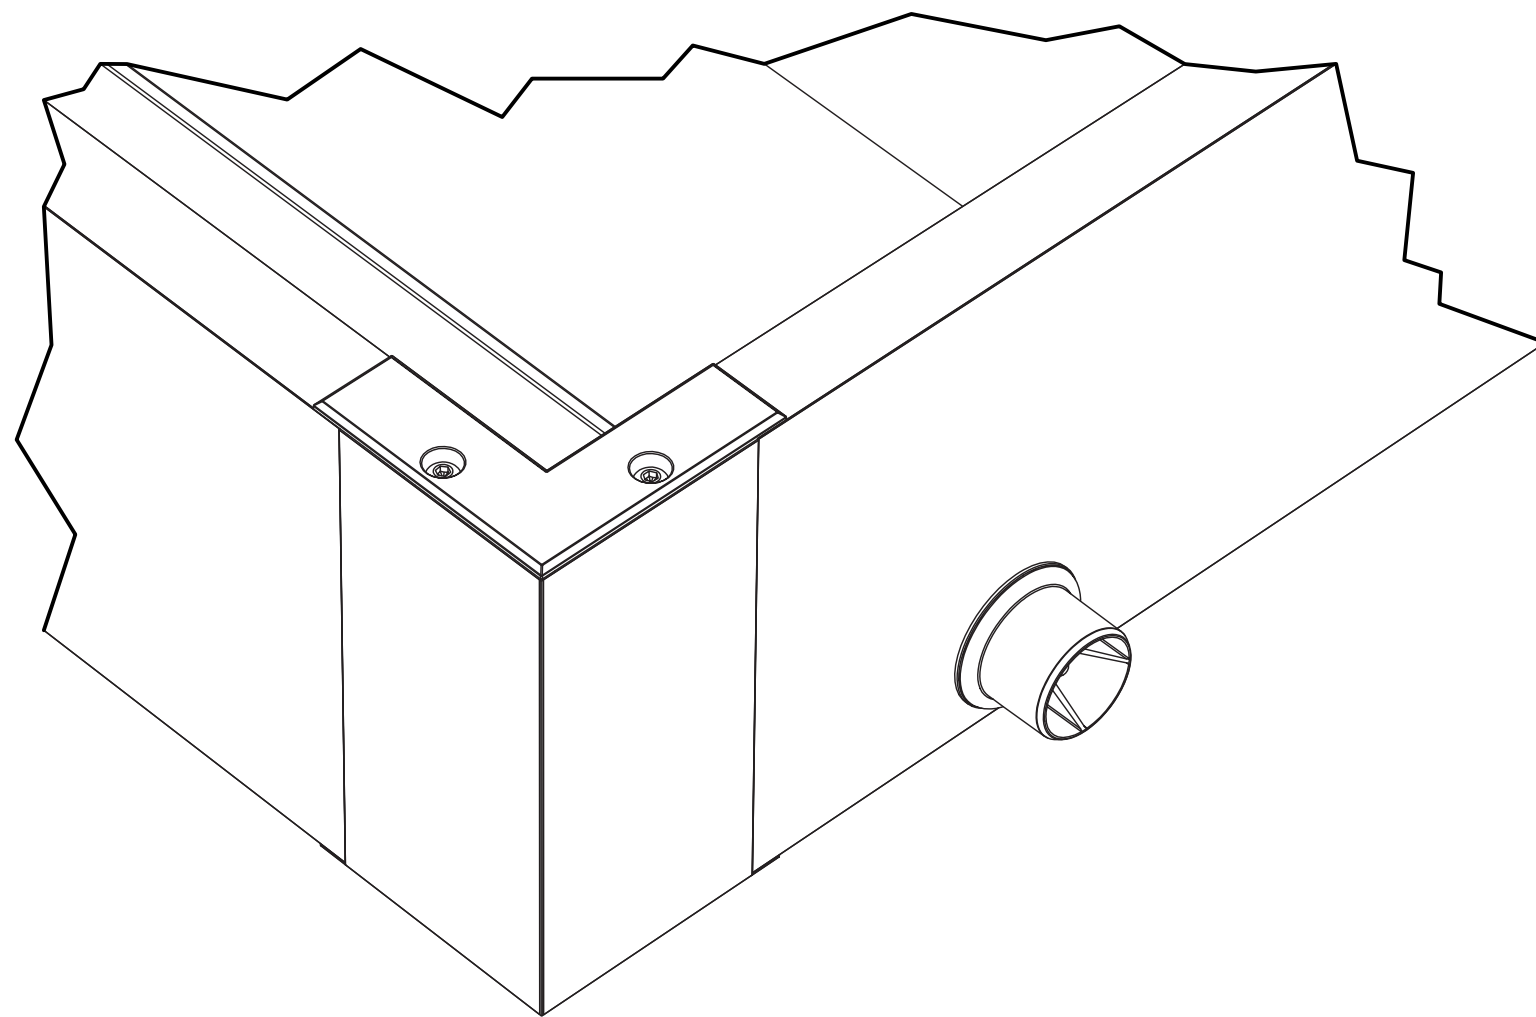


NL Zijdelingse waterafvoer  
Min. 2 afvoerpunten noodzakelijk:  
- 1 op pivot aan laagste zijde of op span op 250 mm van de laagste zijde  
- 1 vrij te kiezen

EN Lateral water drainage  
Min. 2 discharge points necessary:  
- 1 on pivot on the lowest side or on span at 250 mm from the lowest side  
- 1 freely selectable

FR Evacuation d'eau latérale  
Min. 2 points d'évacuation sont nécessaires:  
- 1 au pivot du côté le plus bas ou au span à 250 mm du côté le plus bas  
- 1 au choix

D Wasserabfluss an der Seite  
Min. zwei Abflussstellen erforderlich:  
- Eine am Drehpunkt an der Unterseite oder an der Spannweite bei 250 mm von der niedrigsten Seite  
- Eine frei wählbar

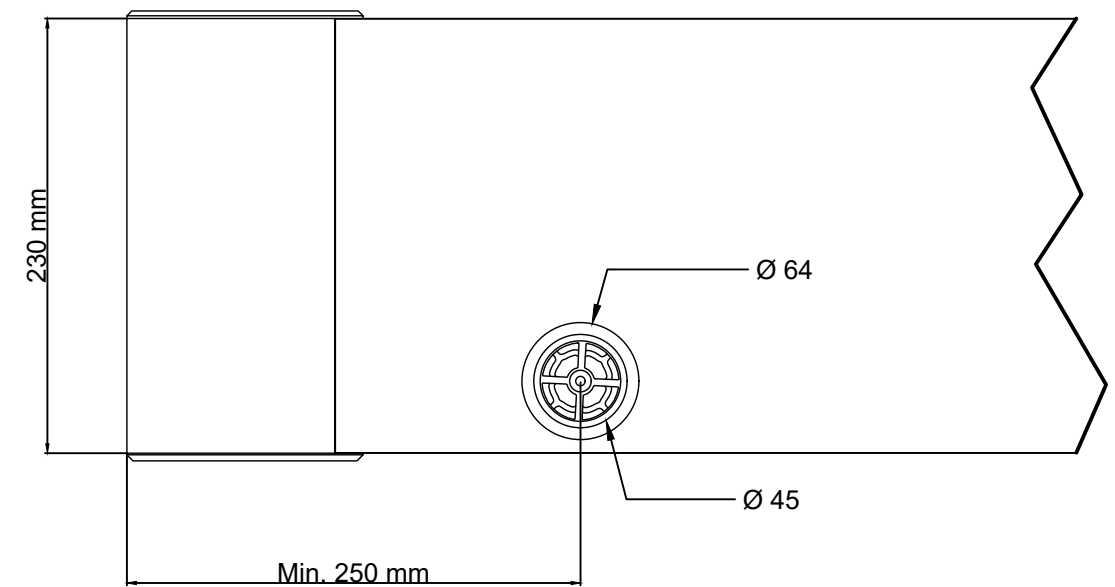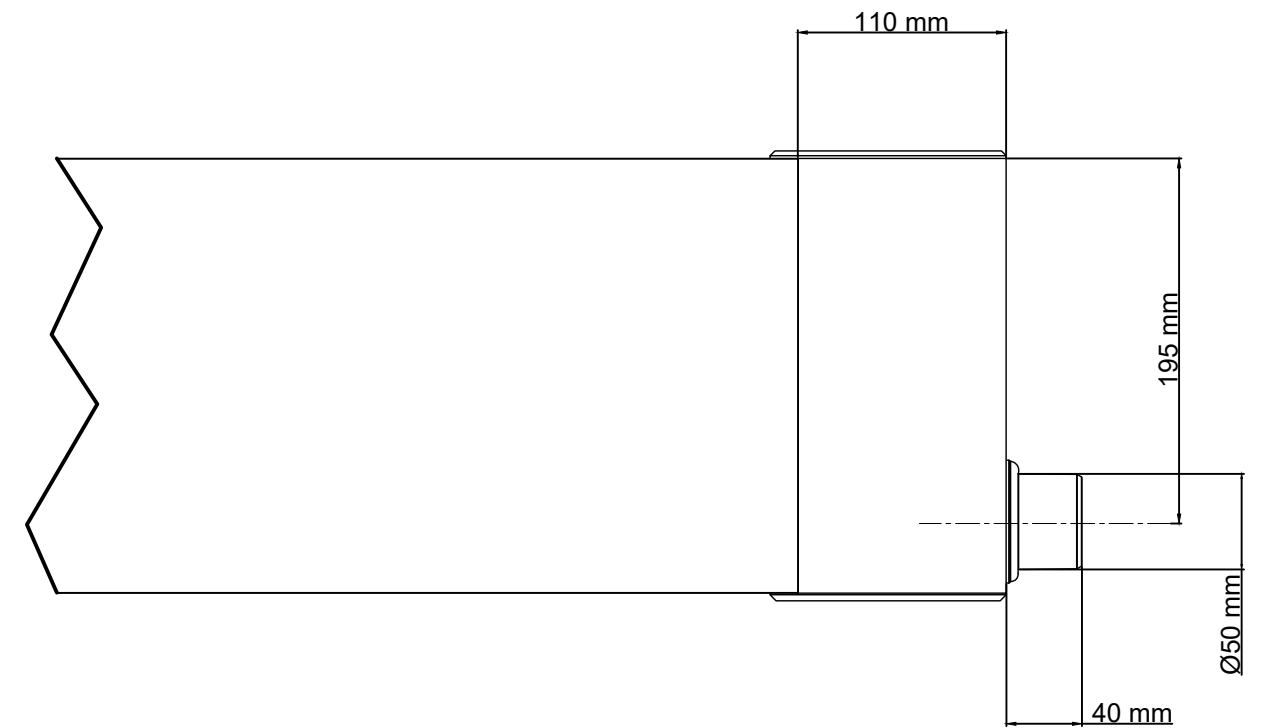

**RENSON®**  
Creating healthy spaces  
Industriezone "Flanders field"  
8790 Waregem (Belgium)  
Tel. 056/62.71.11 Fax. 056/60.28.51

Drawn by  
jcat

Date  
12/11/2018

Scale  
1/4

Aero®

Version  
1

A3

Zijdelingse waterafvoer

Page  
1/1

