



Deze tekening is eigendom van NV RENSON, en mag niet gecopieerd, noch getoond worden aan derden zonder schriftelijke toestemming.

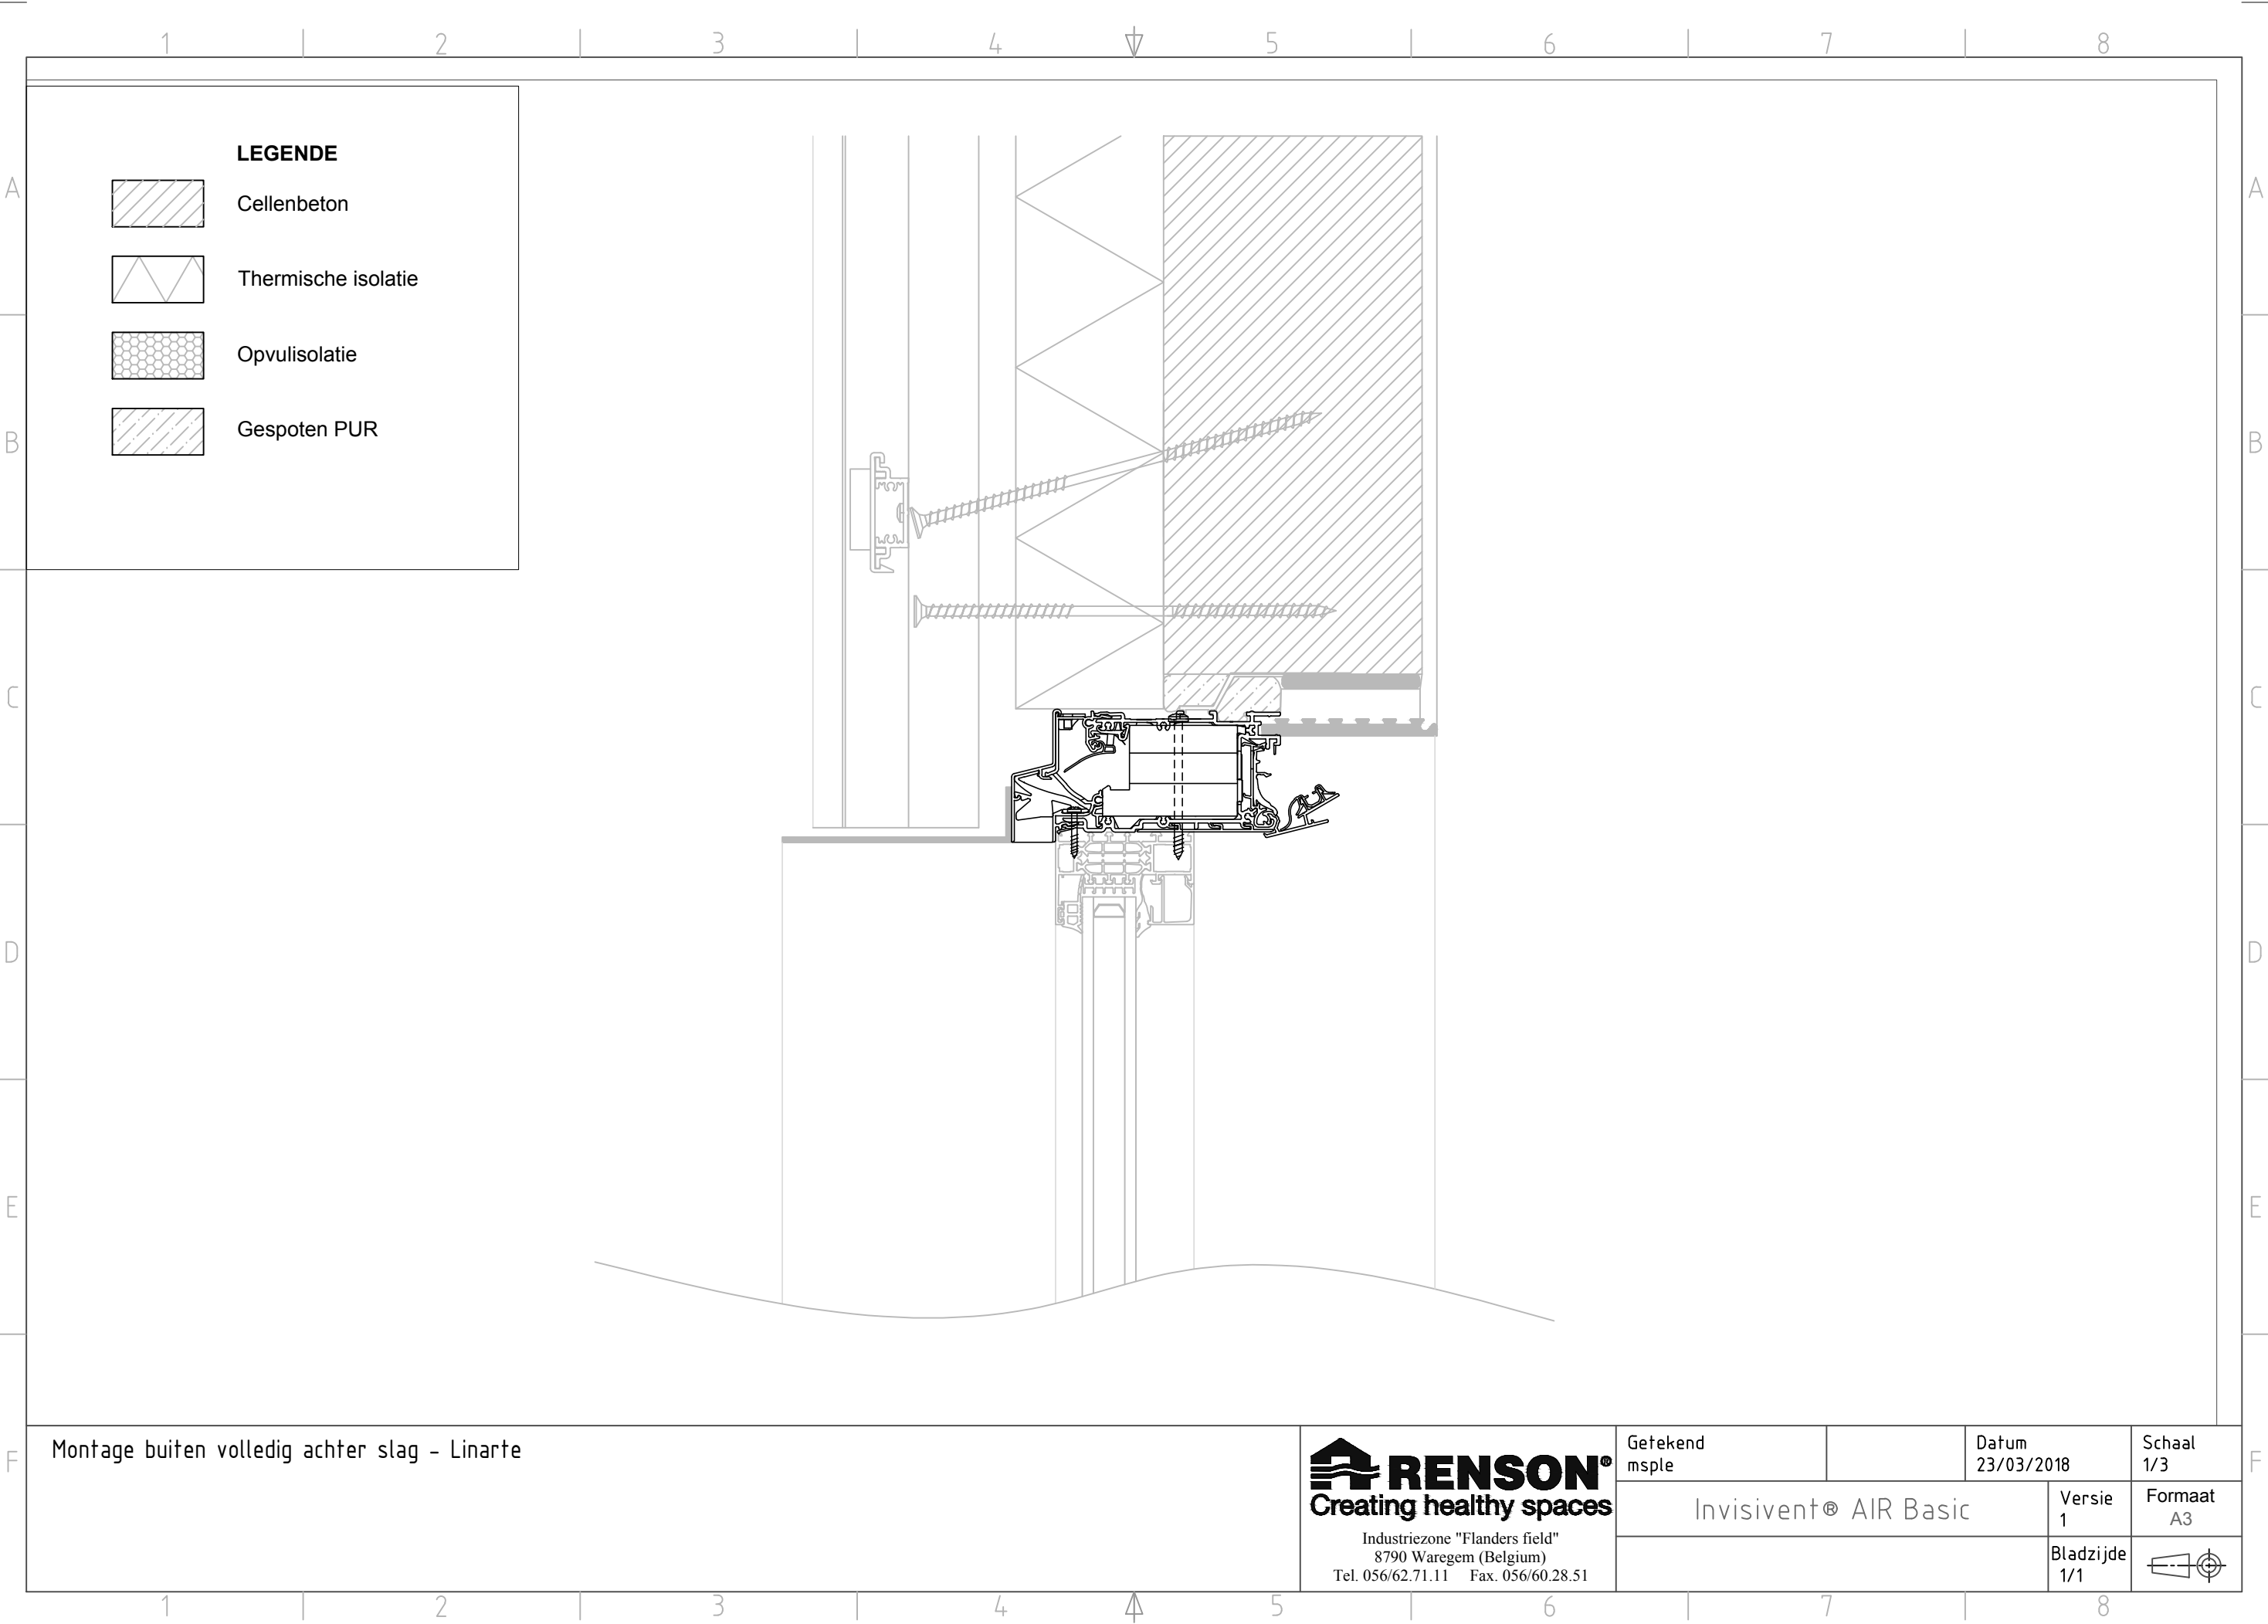

Montage buiten volledig achter slag - Linarte

 Industriezone "Flanders field" 8790 Waregem (Belgium) Tel. 056/62.71.11 Fax. 056/60.28.51	Getekend msple		Datum 23/03/2018	Schaal 1/3
	Invisivent® AIR Basic		Versie 1	Formaat A3
			Bladzijde 1/1	