




B (1 : 2)

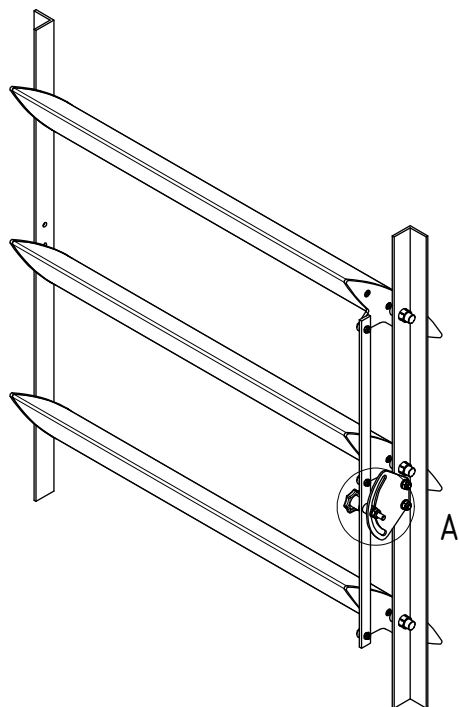

A

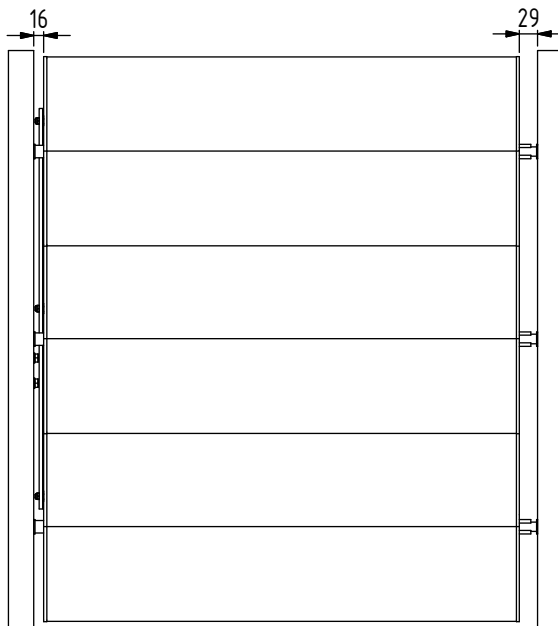


VOORAANZICHT

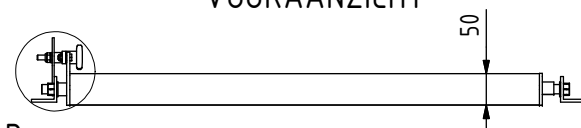


B

BOVENAANZICHT

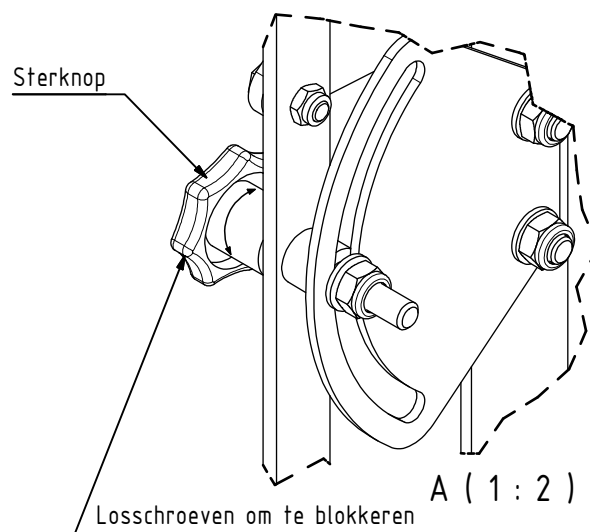

A (1 : 2)

Losschroeven om te blokkeren

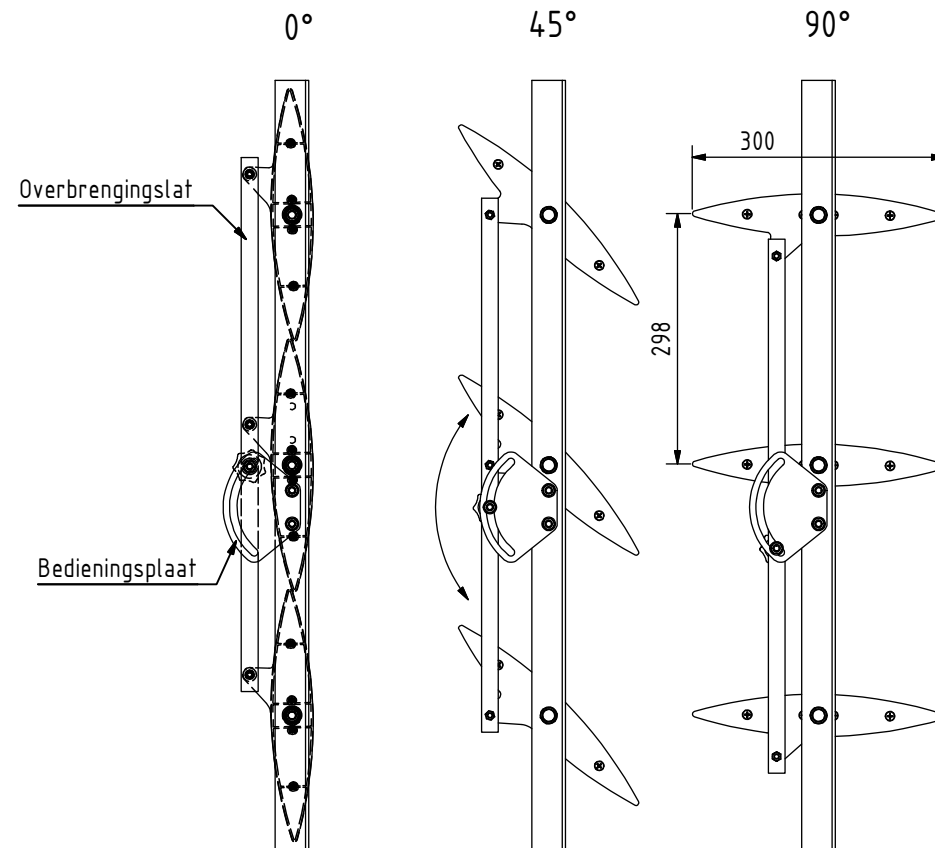

Overbrengingslat

Bedieningsplaat

ZIJAAANZICHT

Zie VB-I-0.0501 & VB-I-0.0502

Maximale afmetingen in overleg met R&D afdeling NV Renson Projects.



NV RENSON Projects
Maalbeekstraat 6
8790 Waregem
Belgium

Tel.: +32 (0)56 62 71 07
Fax: +32 (0)56 62 71 47
www.renson.eu

VERTICAAL BEWEEGBAAR

TYPE: ICARUS

SUBTYPE: MANUEEL

OMSCHRIJVING: ICA.300 STERKNOP BEDIENING TYPE 2

PRODUCTFICHE	FICHE N°	VERSIE	Schaal: 1/12
	VB-I-2.0501	V.01	Orig. formaat: A4

Deze tekening is eigendom van NV RENSON PROJECTS, en mag noch gekopieerd, noch getoond worden aan derden zonder schriftelijke toestemming.

R:\CAD\91_ProductFiches\WV\VB\VB_I_2_0501-NL.dwg