

Deze tekening is eigendom van NV RENSON, en mag niet gecopieerd, noch getoond worden aan derden zonder schriftelijke toestemming.

LEGENDE


Gewapend beton

Metselwerk snelbouwsteen

Thermische isolatie

Opvulisolatie

Gespoten PUR

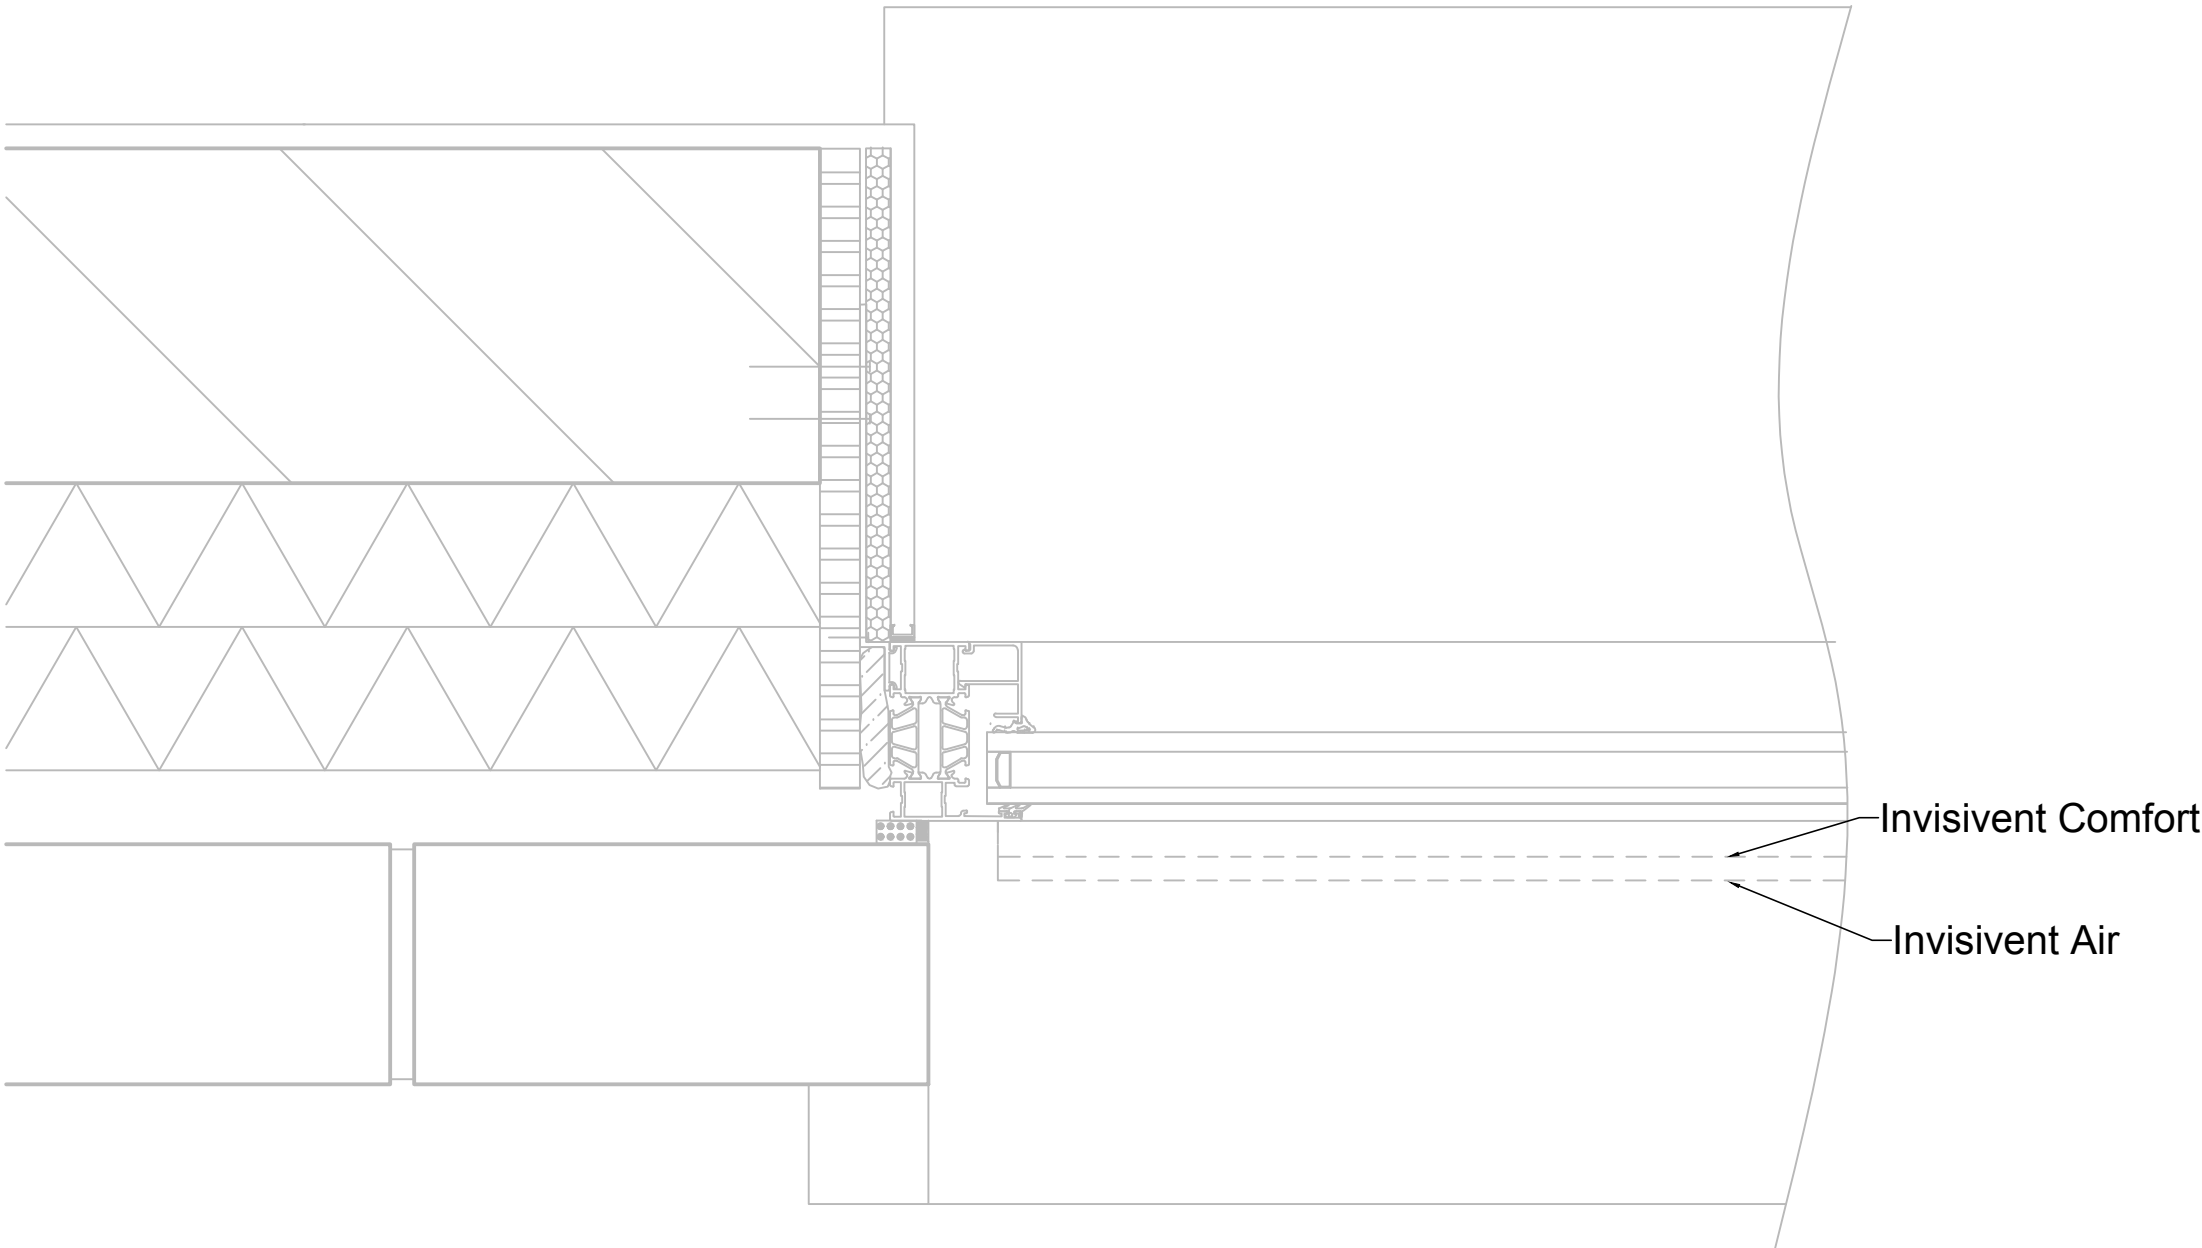

Standaard montage met design buitenkap - Buiten deels achter slag

RENSON®

Creating healthy spaces

Industriezone "Flanders field"

8790 Waregem (Belgium)

Tel. 056/62.71.11 Fax. 056/60.28.51

Getekend msple		Datum 23/03/2018	Schaal 1/3
Invisivent®		Versie 1	Formaat A3
		Bladzijde 1/1	