


Verticale Snede
Sectra Verticale
Vertical Cross Section
Vertikaler Schnitt

Afgewerkte hoogte
Hauteur finie
Finished height
Fertige Höhe

CF1

CF2

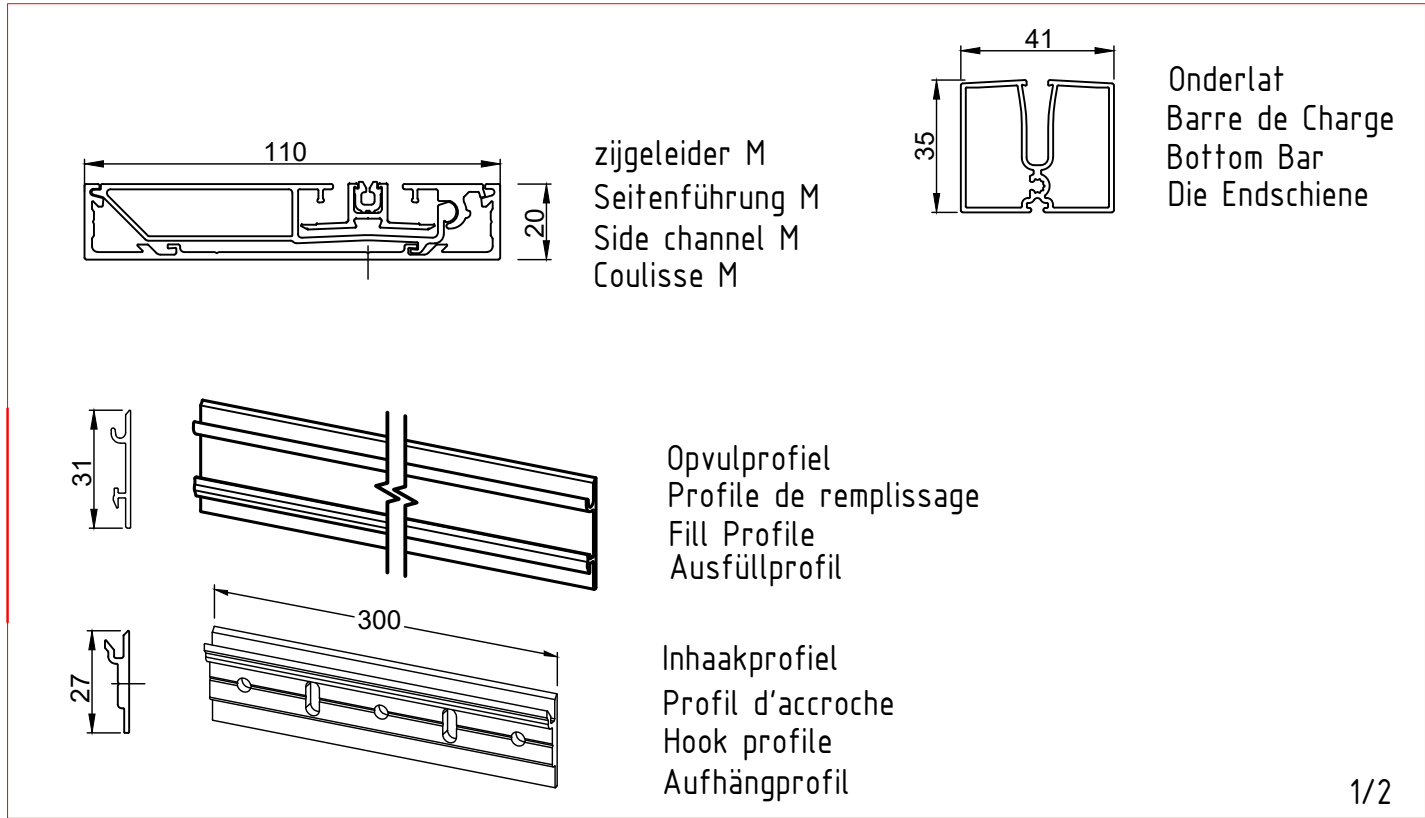

Breedte
Largeur
Width
Breite

Horizontale Snede
Section Horizontale
Horizontal Cross Section
Horizontaler Schnitt

Montagesituatie 7B F - Vrijstaand zonder achterliggende structuur
Montage 7B F - Pose libre sans structure à l'arrière
Installation method 7B F - Freestanding without any construction behind
Einbauweise 7B F - Freistehend ohne dahinterliegende Struktur

Consulteer de B2B brochure voor
meer technische informatie
Consultez la brochure B2B pour
plus d'informations techniques
See the B2B brochure for more
technical information
In der B2B-Broschüre finden Sie
weitere technische Informationen

RENSON®
Creating healthy spaces
Industriezone "Flanders field"
8790 Waregem (Belgium)
Tel. 056/62.71.11 Fax. 056/60.28.51

Getekend
msple

Datum
25/09/2018

Schaal
1/3

Fixscreen® Minimal M

Versie
1

Formaat
A3

MS7F/M7F/EW7F/IM7F

Bladzijde
1/1

