
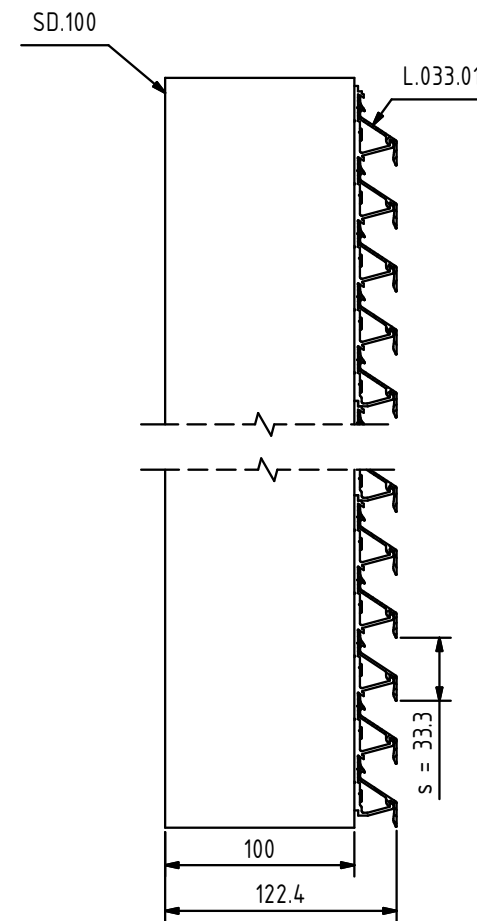


BOVENAANZICHT

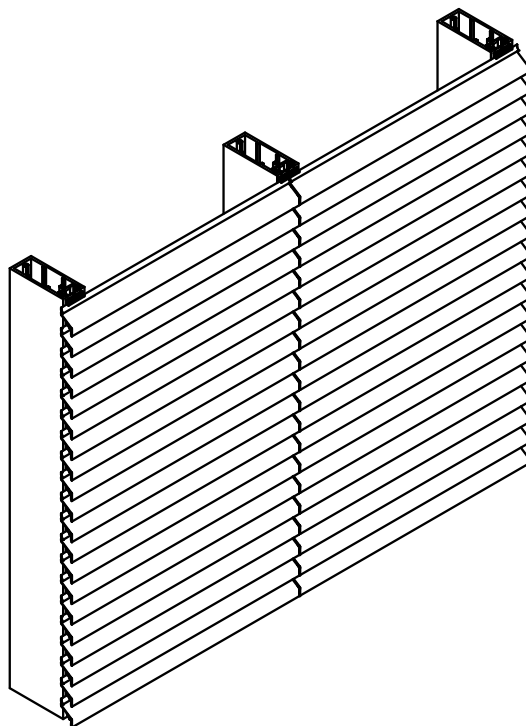

A-A

LEGENDE

L: Lengte lamel [mm]
d: Uitzettingsvoeg [mm]
= 0,001 x L
s: Stap lamel [mm]

Maximale afmetingen in overleg met R&D afdeling NV Renson Projects.



NV RENSON Projects
Maalbeekstraat 6
8790 Waregem
Belgium

Tel.: +32 (0)56 62 71 07
Fax : +32 (0)56 62 71 47
www.renson.eu

VERTICAAL VAST

TYPE: LINIUS

SUBTYPE: LAMELLENWAND

OMSCHRIJVING: L.033.01 + SD.100

PRODUCTFICHE	FICHE N°	VERSIE	Schaal: 1 : 10
	VV-L-1.4507	V.02	Orig. formaat: A4

Deze tekening is eigendom van NV RENSON PROJECTS, en mag noch gekopieerd, noch getoond worden aan derden zonder schriftelijke toestemming.