
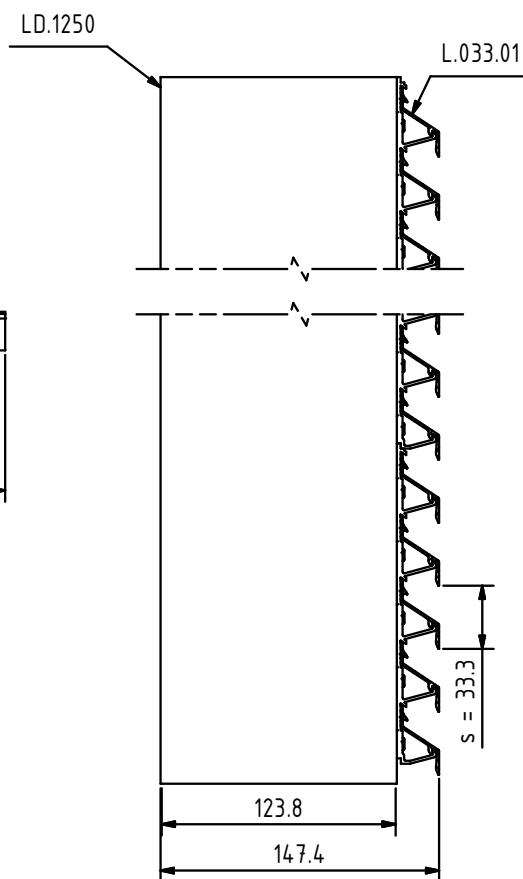


BOVENAANZICHT

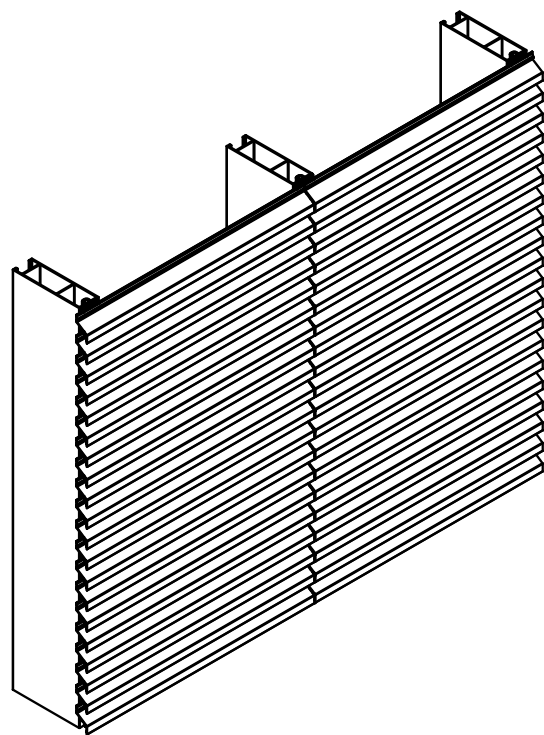

A-A

LEGENDE

- L: Lengte lamel [mm]
d: Uitzettingsvoeg [mm]
= 0,001 x L
s: Stap lamel [mm]

Maximale afmetingen in overleg met R&D afdeling NV Renson Projects.



NV RENSON Projects
Maalbeekstraat 6
8790 Waregem
Belgium

Tel.: +32 (0)56 62 71 07
Fax : +32 (0)56 62 71 47
www.renson.eu

VERTICAAL VAST

TYPE: LINIUS

SUBTYPE: LAMELLENWAND

OMSCHRIJVING: L.033.01 + LD.1250

PRODUCTFICHE

FICHE N°

VV-L-1.4509

VERSIE

V.02

Schaal:
1 : 10

Orig. formaat:
A4

Deze tekening is eigendom van NV RENSON PROJECTS, en mag noch gekopieerd, noch getoond worden aan derden zonder schriftelijke toestemming.

S:\RD-Projects\CAD\91_ProductFiches\NV\VV\VV-L-1\VV_L_1_4509-NL.idw